

Bestuhlung 710 Sitzplätze (brutto ohne RS)

Bestuhlung 699 Sitzplätze (zzgl. 8. RS)

Reduzierung bei FOH um 25 Sitzplätze

Reduzierung bei Anteil Rollstuhlplatz 8x um 11 Sitzplätze

Reihentiefe 0,90m
max. Stuhlgröße 0,50/0,50m

Durchgangsbreite min.0,40m
Gangbreiten >1,20m bzw. >2,40m

Flächen

Veranstaltungssaal 769,6qm


Raumhöhen


Saal -Lichte 10,57 - 13,10m
-Unterzüge 11,75m (max.)
-unter Empore 3,47

Reihenbestuhlung Konzert / Lesung
710 Sitzplätze

Mietbereich 02 (Obergeschoss I)
Veranstaltungssaal (Parkett)

11. Januar 2019
Maßstab 1.200

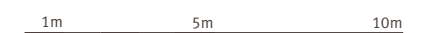

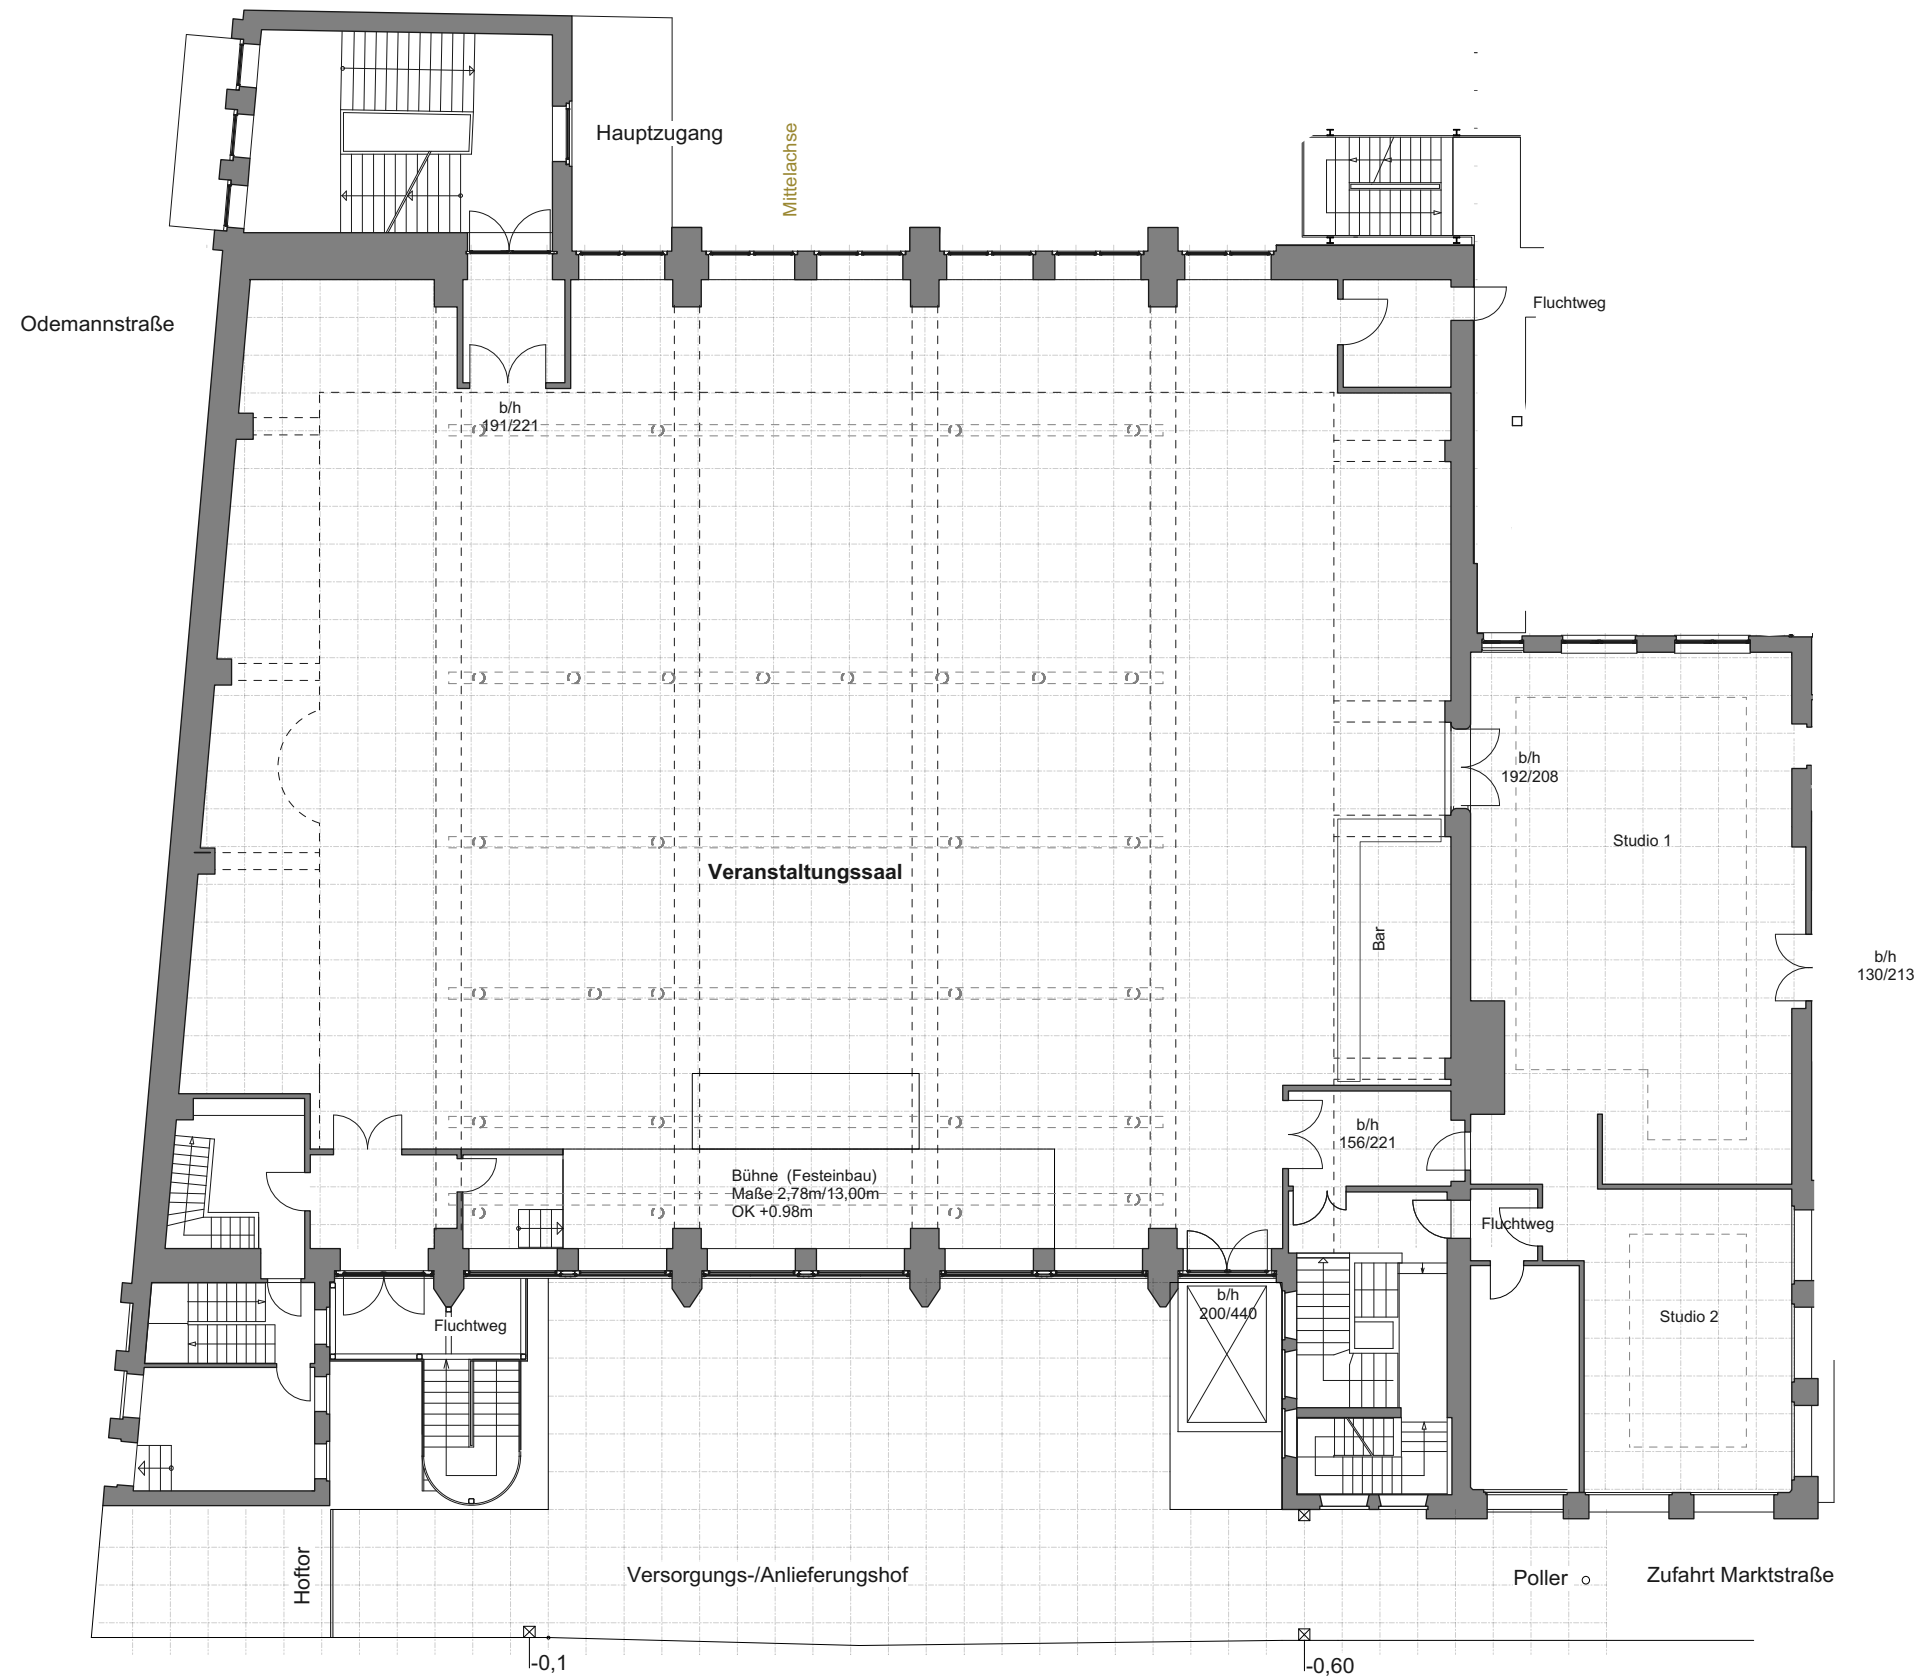

Flächen


Veranstaltungssaal	769,6qm
Buffetfläche/ Speiseversorgung	119,5qm
Nebenfläche Catering	46,2qm

Raumhöhen

Saal -Lichte	10,57 - 13,10m
-Unterzüge	11,75m (max.)
-unter Empore	3,47
Buffetfläche/ Speiseversorgung	2,57m
Nebenfläche Catering	2,57m

**Mietbereich 02 (Obergeschoss I)
Außenbereich**

09.Januar 2019
Maßstab 1.200

 

WESTBAD LEIPZIG - BESTUHLUNGSPLAN P710

BLOCK A


135

BLOCK B

380

BLOCK C

195

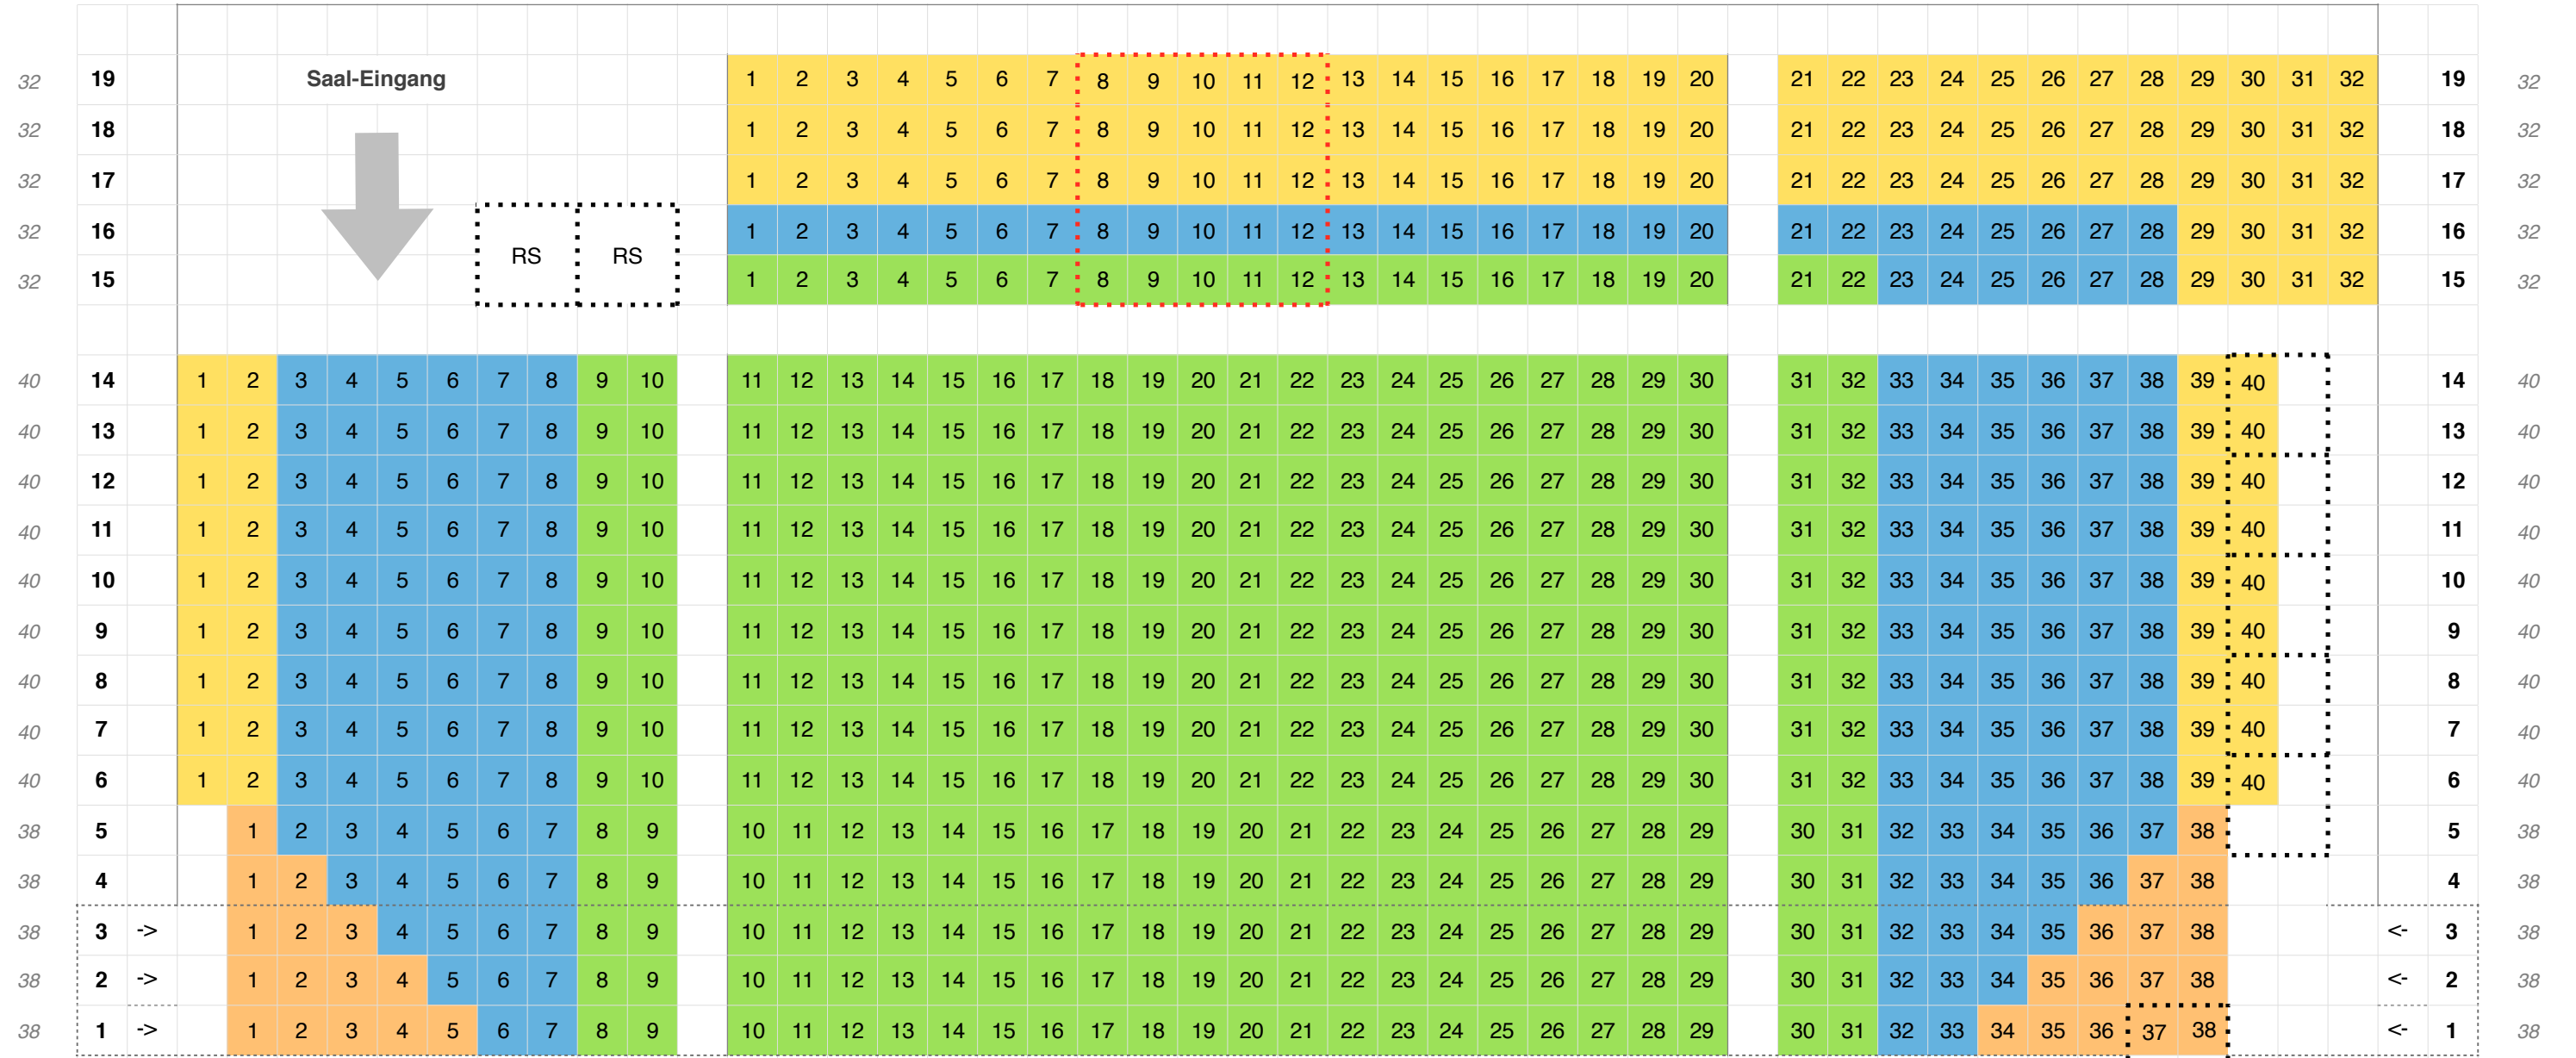

FOH	-25
Bühne +2m (R. 1-3)	-114
Anteil 8x Rollstuhlplatz (RS)	-11
Kapazität netto (zzgl. 8x RS)	699
Kapazität brutto (ohne RS)	710

Bühne/stage 12 (b) x 4 (t) m			
Kapazität Film (abzgl. KAT IV):		Kapazität abzgl. FOH: Kapazität abzgl. BE & FOH:	
669		674 560	

 KAT I	358
 KAT II	182
 KAT III	140
 KAT IV	30
 KAT V	0

710

9 14 14 14 14 14 14 14 14 14 19 14 5 5

710